


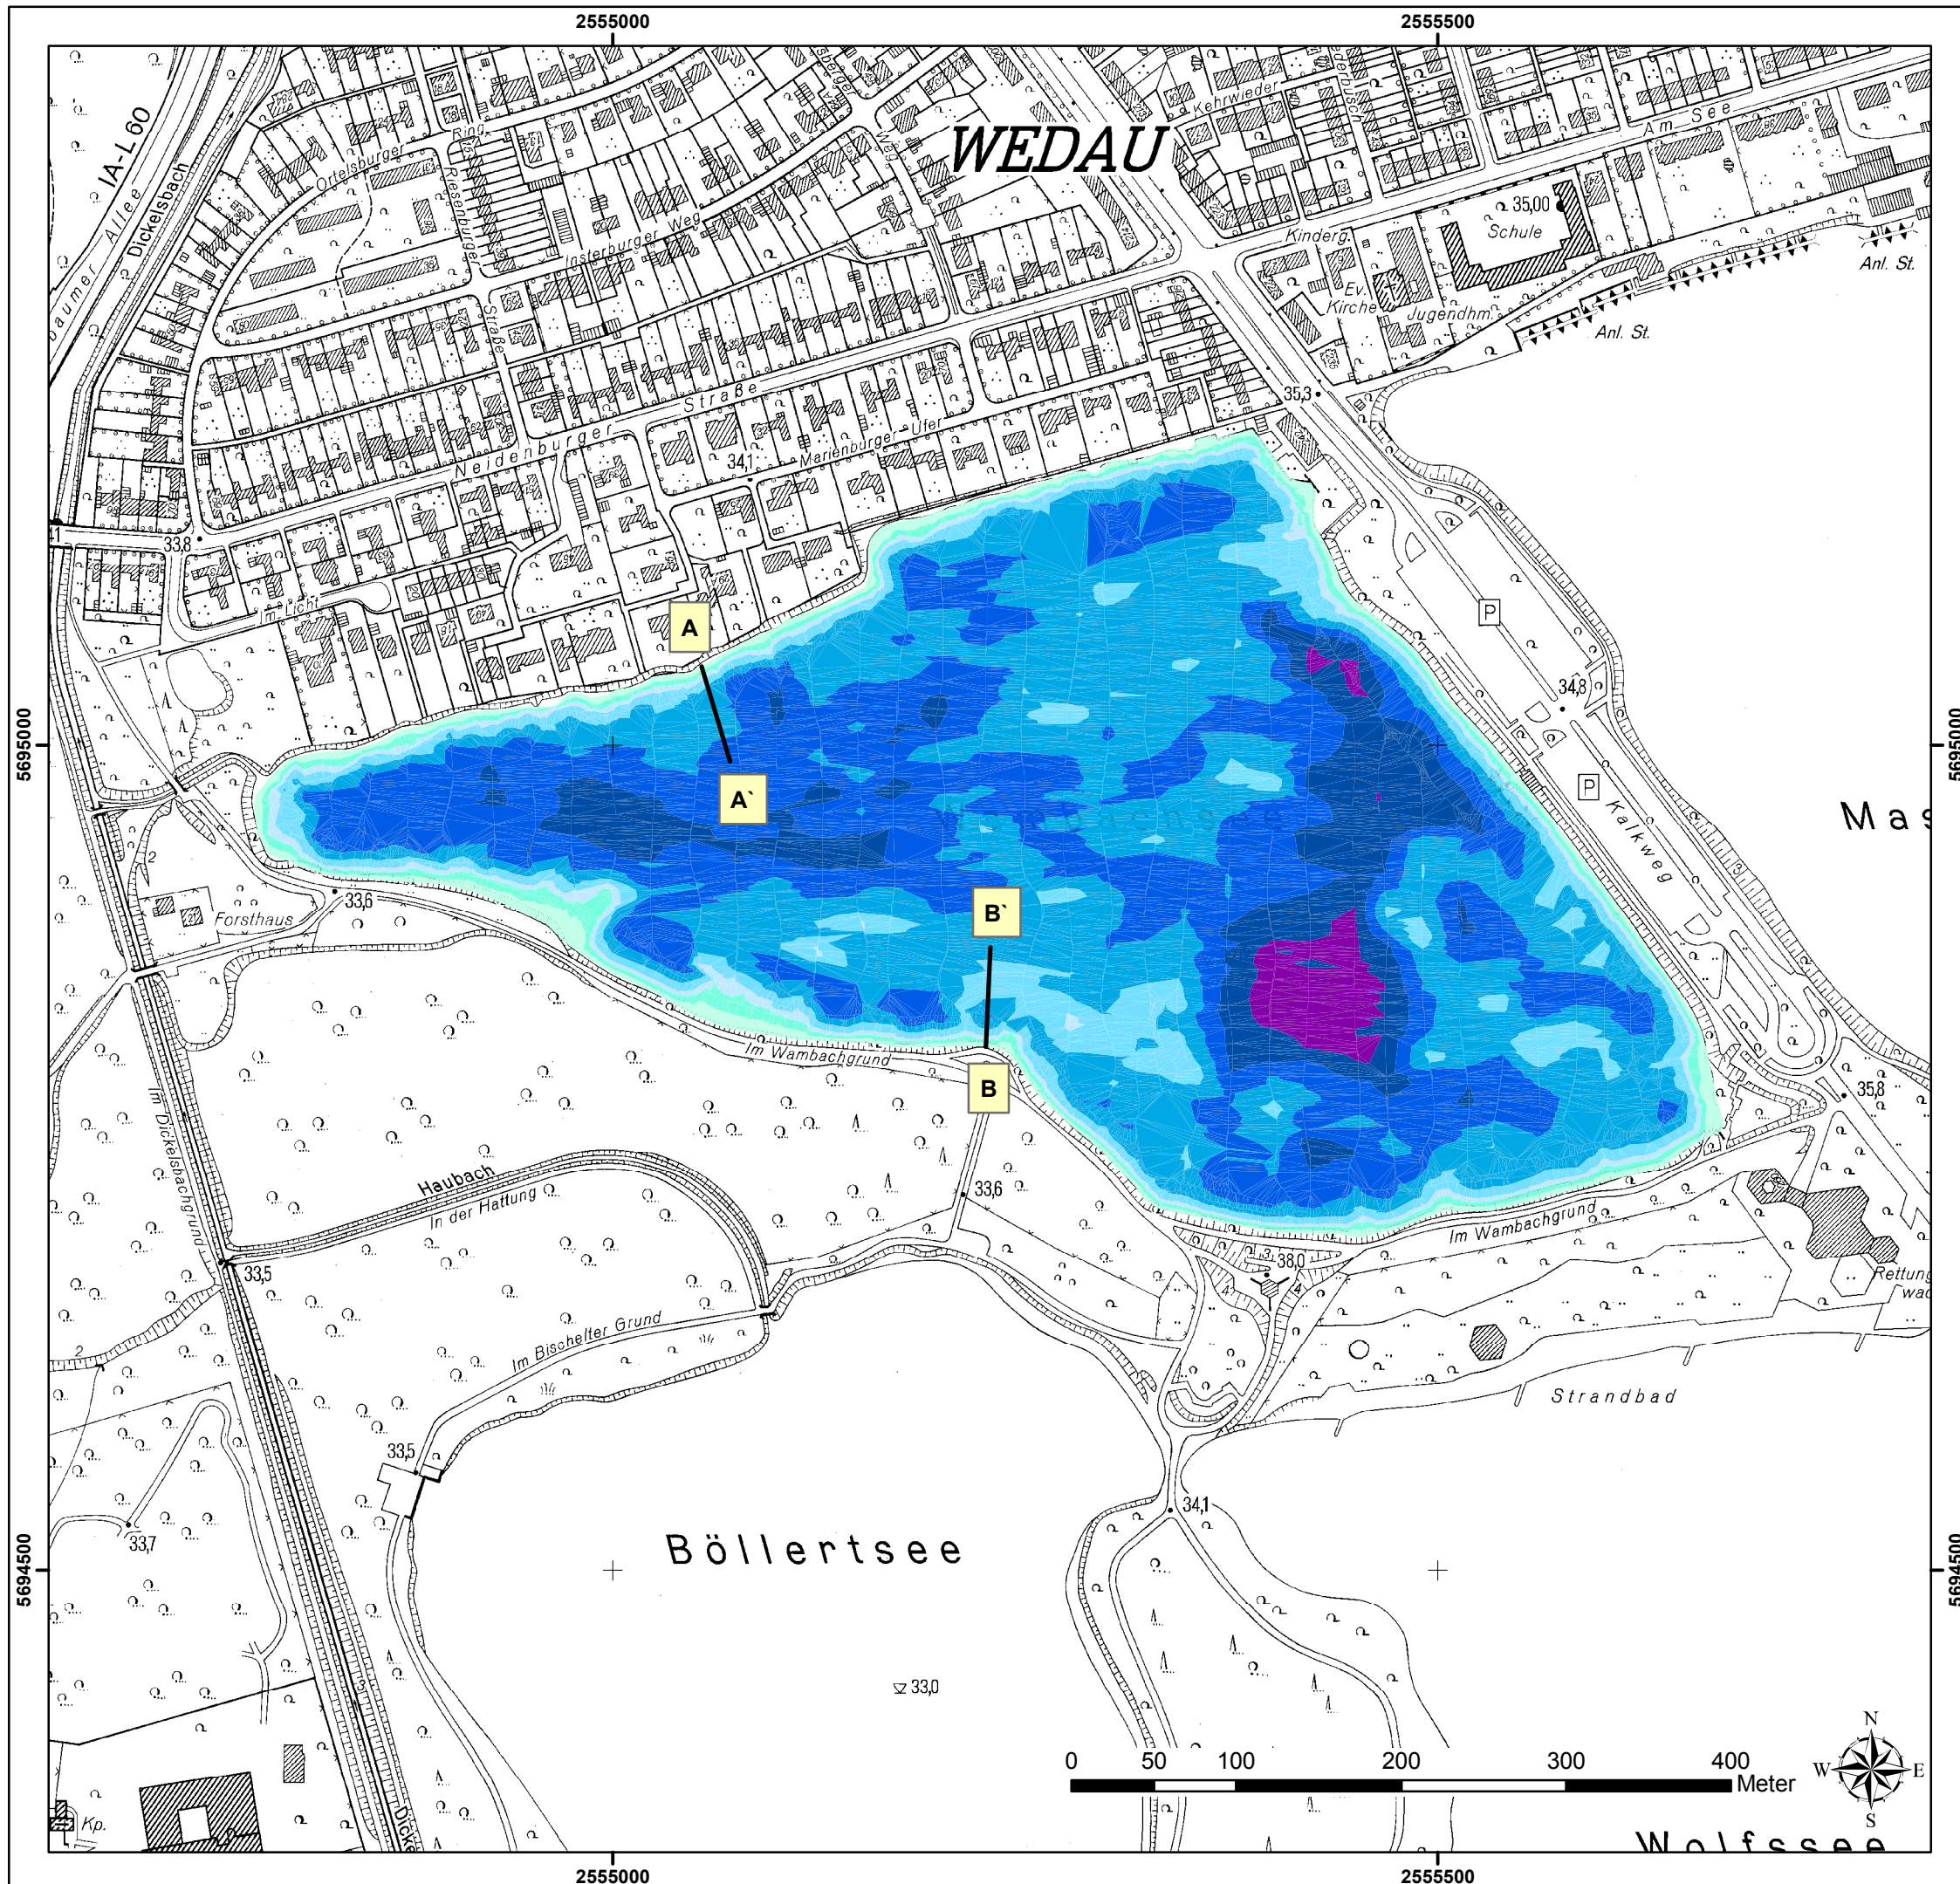

Wambachsee Duisburg

Anhang 3: Tiefenvermessung

Zeichenerklärung

Tiefe

- 0 - - 1 m
- 1 - - 2 m
- 2 - - 3 m
- 3 - - 5 m
- 5 - - 7 m
- 7 - - 9 m
- 9 - - 11 m
- 11 - - 13 m

A—A' Lage des Profils

Datum der Messung: 30.04.2009

Mittlerer Wasserstand: 32,80 m ü. NN

Auftraggeber:	Stadt Duisburg Amt 33	Am Burgacker 30-42	47051 Duisburg
Auftragnehmer:	OEKOPLAN Ingenieure GmbH & Co. KG	Isselburger Str. 7	46459 Rees
Projekttitel:	Wambachsee		
Plantitel:	Tiefenvermessung	Maßstab:	1 : 4.000
Gezeichnet:	EBH	Datum:	Mai 2009
Archiv-Nr.:	a136809	Anhang:	3