


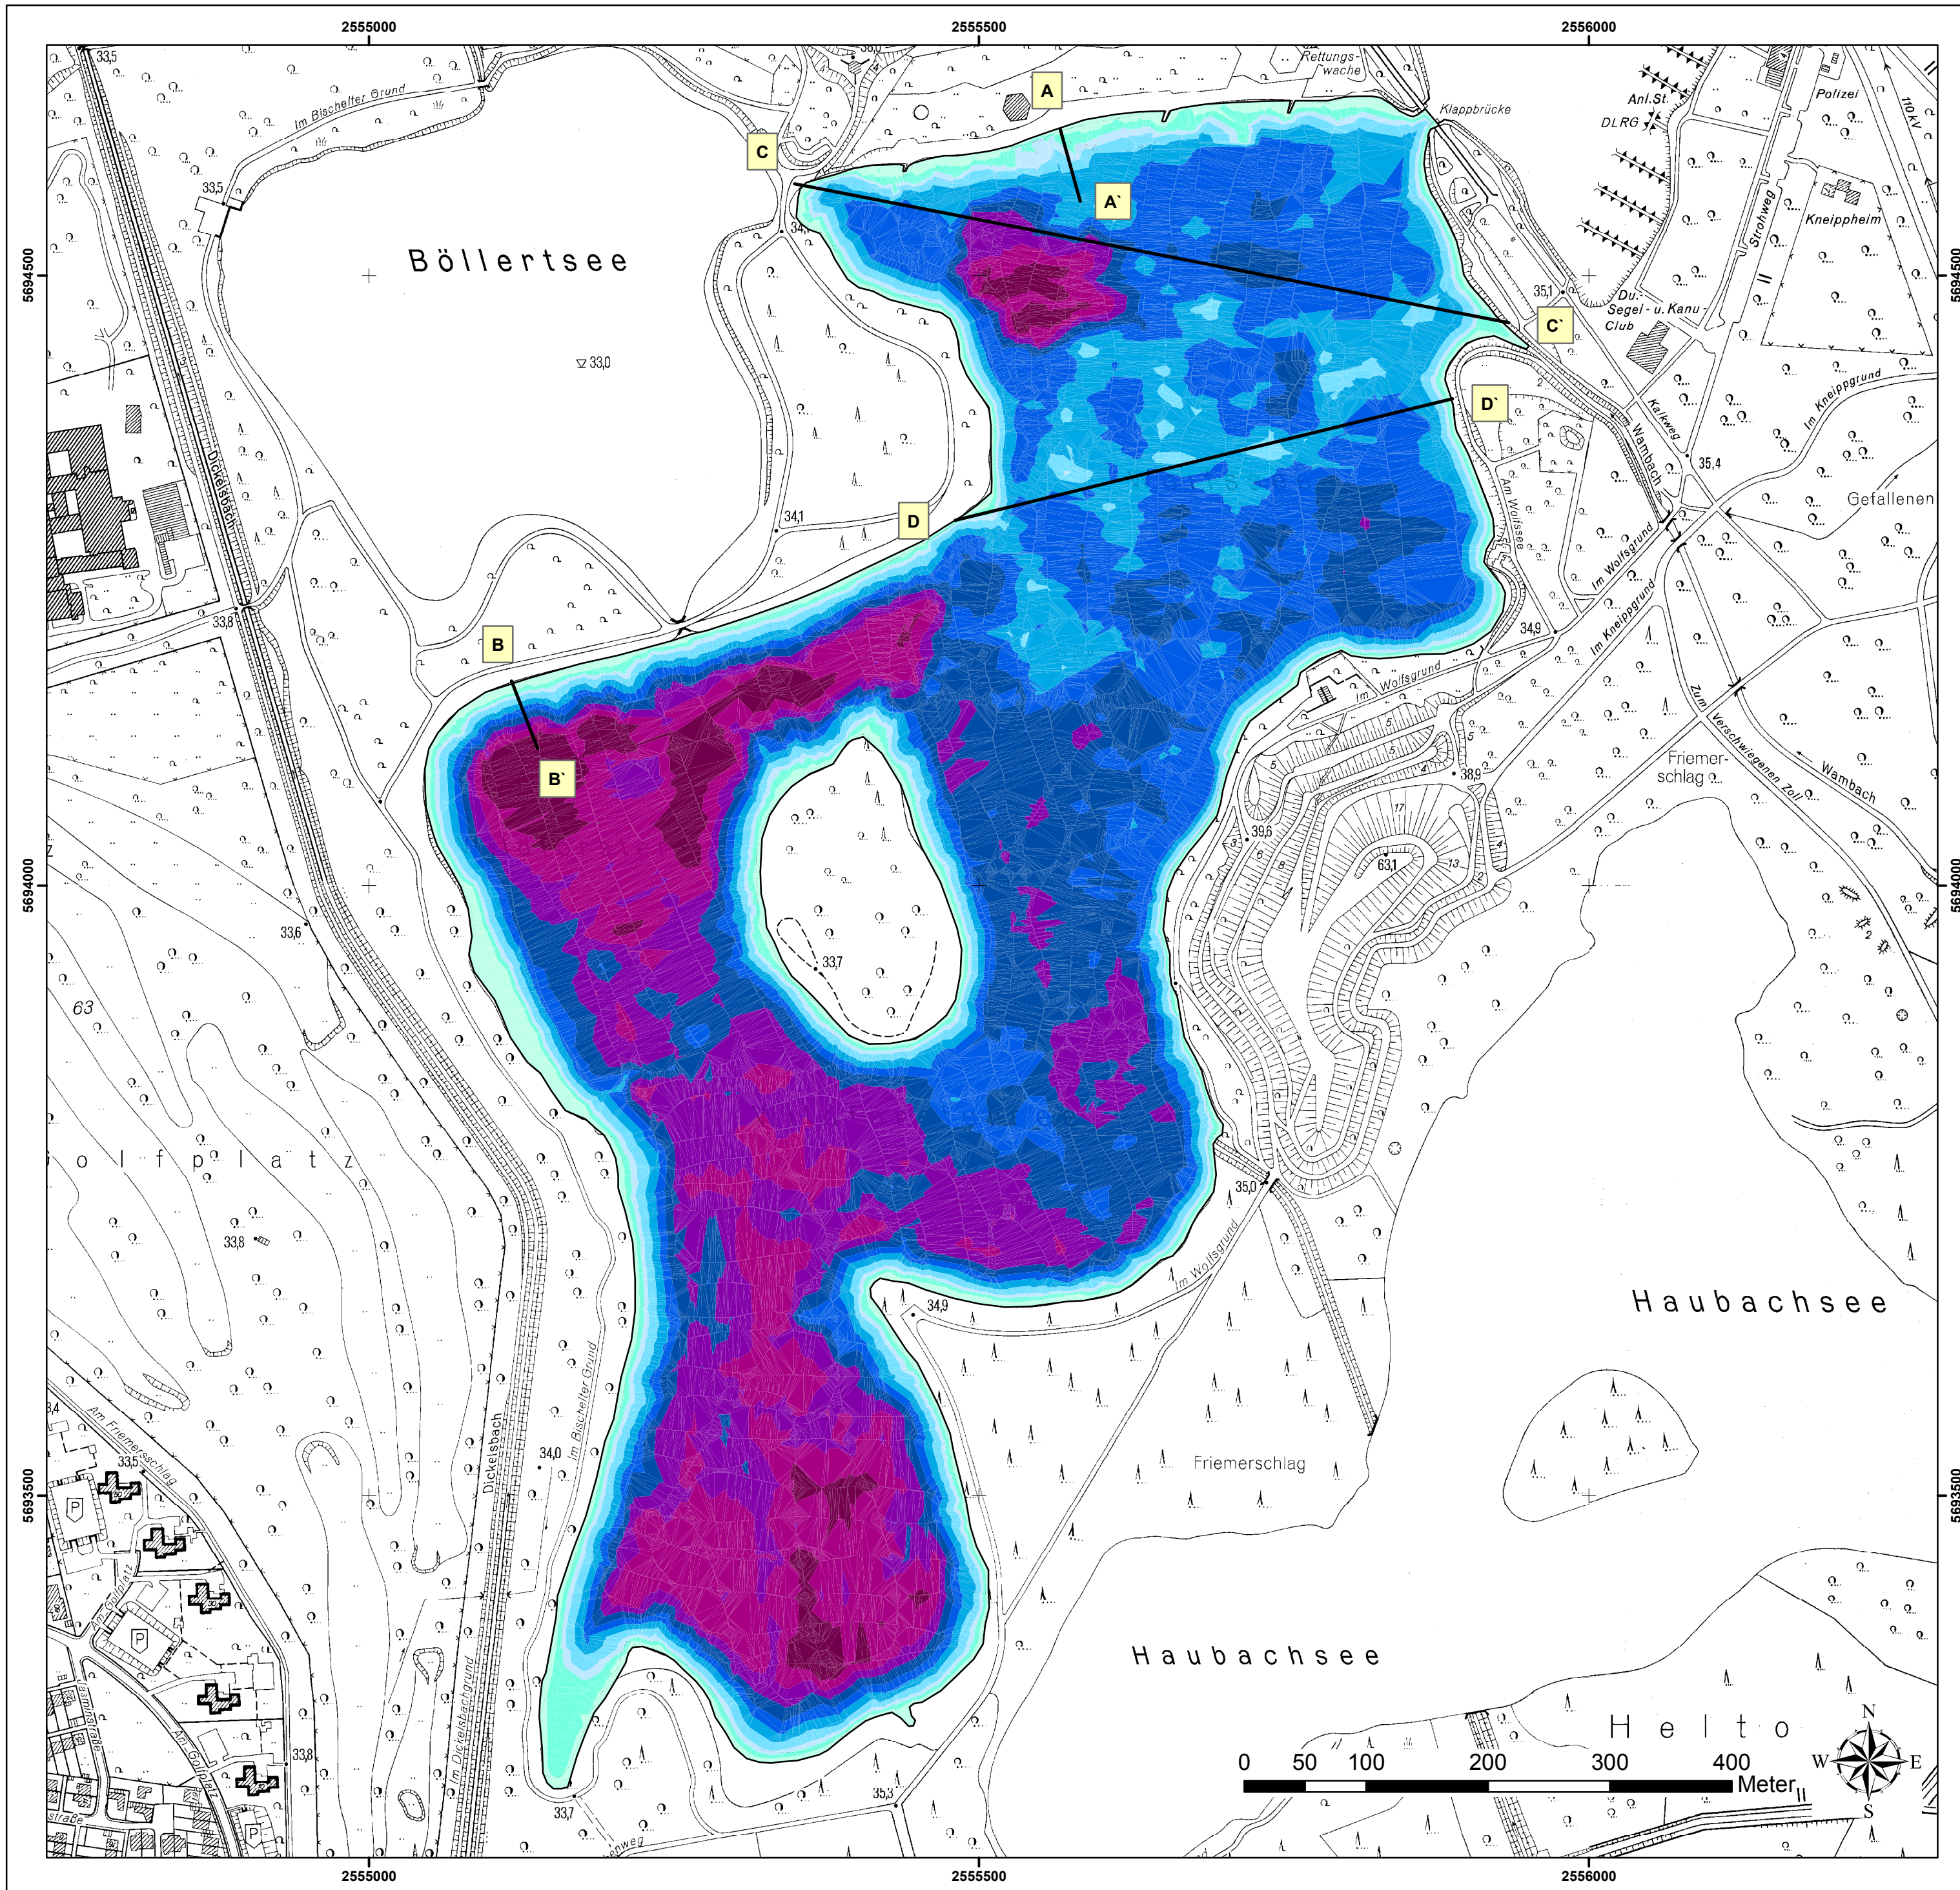


# Wolfssee / Wildförstersee Duisburg

## Anhang 8: Tiefenvermessung

### Zeichenerklärung

#### Tiefe

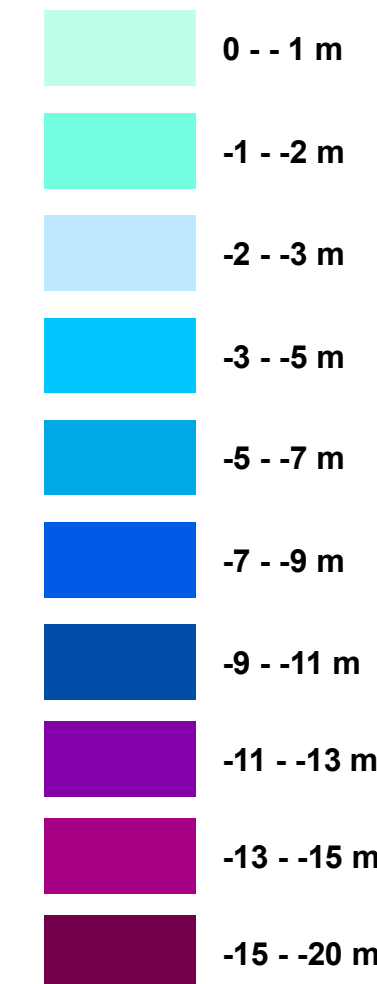

A — A` Lage des Profils

Datum der Messung: 25/26.04.2009

Mittlerer Wasserstand: 32,80 m ü. NN

|               |                                      |                    |                               |
|---------------|--------------------------------------|--------------------|-------------------------------|
| Autraggeber:  | Stadt Duisburg<br>Amt 33             | Am Burgacker 30-42 | 47051 Duisburg                |
| Autragnehmer: | OEKOPLAN<br>Ingenieure GmbH & Co. KG | Isselburger Str. 7 | 46459 Rees                    |
| Projekttitel: | Wolfssee / Wildförstersee            |                    |                               |
| Plantitel:    | Tiefenvermessung                     | Maßstab:           | 1 : 4.000                     |
| Gezeichnet:   | EBH                                  | Mai 2009           | Archiv-Nr.: a136809 Anhang: 8 |