


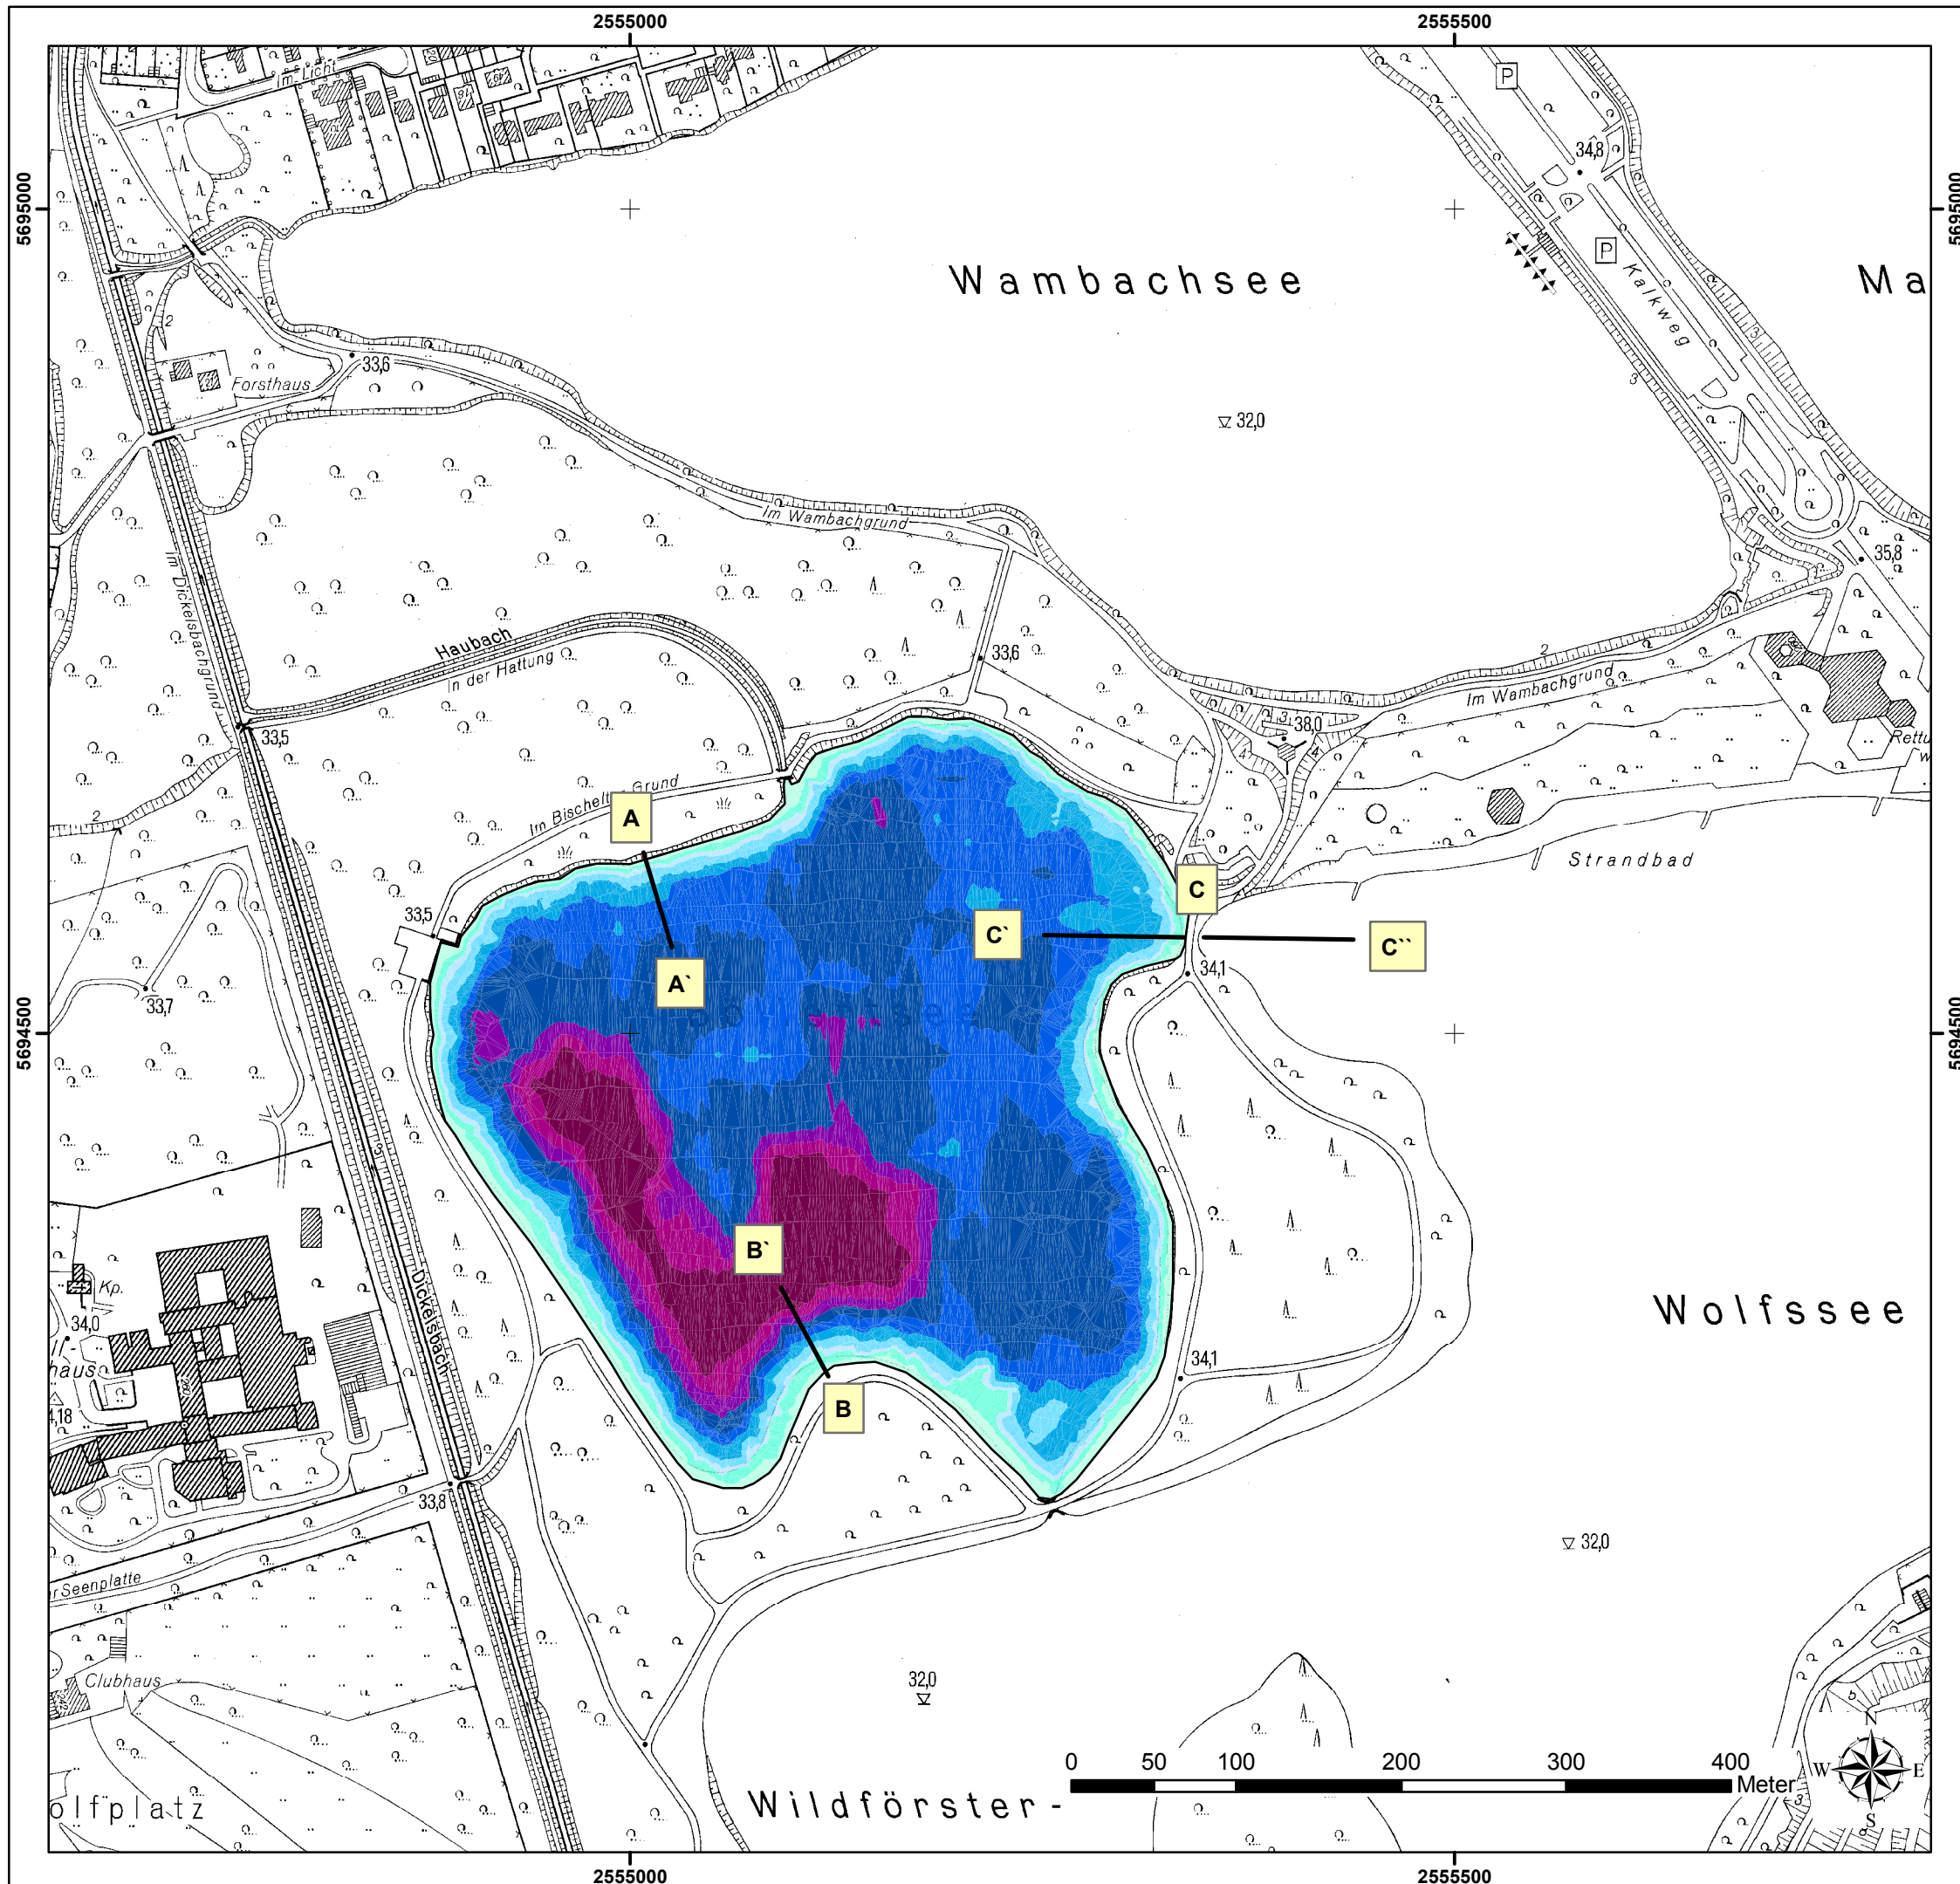

Böllertsee Duisburg

Anhang 5: Tiefenvermessung

Zeichenerklärung

Tiefe

- 0 - - 1 m
- 1 - -2 m
- 2 - -3 m
- 3 - -5 m
- 5 - -7 m
- 7 - -9 m
- 9 - -11 m
- 11 - -13 m
- 13 - -15 m
- 15 - -20 m

A—A' Lage des Profils

Datum der Messung: 27.04.2009

Mittlerer Wasserstand: 32,80 m ü. NN

Auftraggeber:	Stadt Duisburg Amt 33	Am Burgacker 30-42	47051 Duisburg
Auftragnehmer:	OEKOPLAN Ingenieure GmbH & Co. KG	Isselburger Str. 7	46459 Rees
Projekttitel:	Böllertsee		
Plantitel:	Tiefenvermessung	Maßstab:	1 : 4.000
Gezeichnet:	EBH	Datum:	Mai 2009
Archiv-Nr.:	a136809	Anhang:	5